


Anschluss Plan L 01-1

Anschluss Plan L 01-3

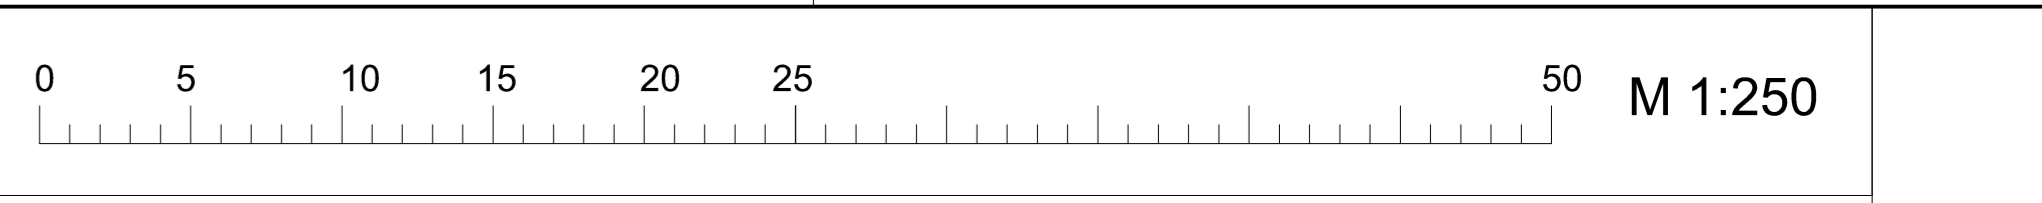

Legende Bestandsvermessung

○ Vermessungspunkt	A Asphalt
✕ Schieber	Bpf. Betonpflaster
○ Ventilbohrschelle	GP Grosspflaster
○ Unterflurhydrant	R Rabatte
⊗ Schachdeckel	Pfl.kl. Pflasterklinker
⊗ Straßenablauf	Sch Schotter
⊗ Straßenbeleuchtung	K Kies
⊗ Verteilerkasten	Sp Split
⊗ Holzmast	B+ Bordhoeh
⊗ Grenzpunkt	MH Mauerhoehe
⊗ Verkehrszeichen, Hinweisschild	
⊗ Wiese	
⊗ Nadelbaum	
⊗ Laubbaum	
⊗ Gelaendepunkt	

Lageplangrundlagen:
 - Auszug dem Katasterplan der Stadt Freudenberg
 365 Flurstücksnummer
 - Flurstücksgrenze
 - Geländevermessung durch Vermessungsbüro Saur GmbH & Co. KG,
 07548 Gera im August 2011.

Bodenprofile und Bohransatzpunkte gemäß dem Baugrund-, Gründungs- und Sanierungsgutachten der GEOTECHNIK GmbH, 91567 Herrieden vom 20.05.2011.

● BK 1 Ansatzpunkte der Bohrprofile

Legende Planung

— Bestand	— Planung
— HB +15	— RB +5 / TB
— HB +15	— HB +15

Anpassungsflächen/Anschlussflächen an Zufahrten / Einfahrten
 Borde
 B (var.)
 Fahrbahn
 Borde Rinne, 1-zellig
 Stützwand

Legende Kabel und Leitungen


Darstellung	Bestand	Beschreibung	Darstellung Planung
—	—	Telekom AG / Unitymedia GmbH Fm-Kabel	—
—	—	Stadtwerke Trinkwasserleitung	—
—	—	Stadtwerke Kanal	—
—	—	Straßenentwässerung Straßenablauf	— EW — EW — EW —
—	—	RWE Niederspannungskabel Freileitung	—
—	—	RWE Straßenbeleuchtung	—

Die genaue Lage der Kabel und Leitungen im Bestand ist durch Suchgräben bzw. Sondierungen festzustellen.

Höhensystem: **NHN (HS 160)**
 Lagesystem: **GK (LS 177)**

ENTWURFSPLANUNG

Index	geändert	Datum	gez.	gepr.

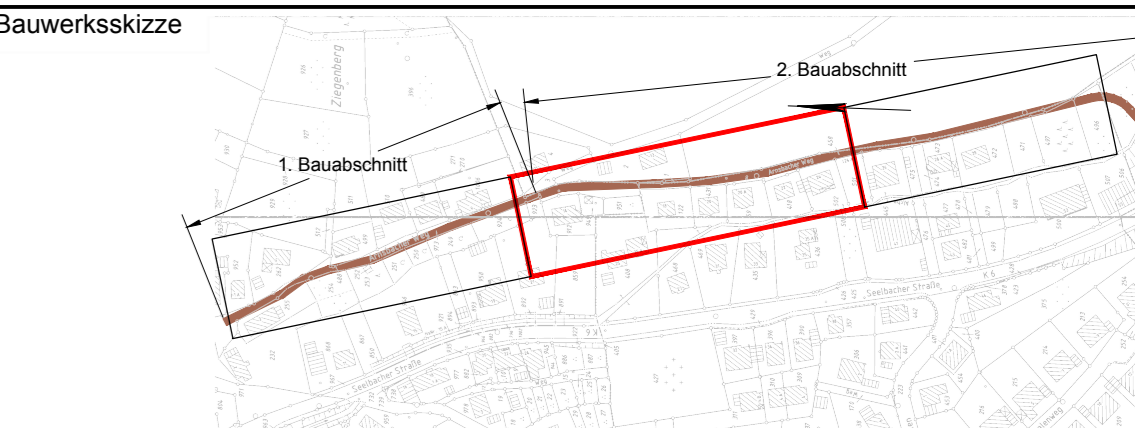

<p>Bauherr</p> <p>Stadt Freudenberg Bauen, Wohnen, Stadtentwicklung Mörer Platz 1, 57258 Freudenberg Telefon 02734/43-0, Fax 43-115 E-Mail: info@freudenberg-stadt.de</p>	<p>Planer</p> <p>Ingenieurbüro Wanderer Robert Bosch Straße 9, 63225 Langen Telefon 06103/976165, Fax 976166 E-Mail: info@iwg-bauing.de</p>
Datum	Datum
Unterschrift	Unterschrift

Baumaßnahme	Auftrags-Nr.
Arsbacher Weg in Freudenberg, OT Aichen	1125
Straßenausbau	Plan-Nr.
Böschungssicherung	L 01-2
2. Bauabschnitt	Ausgabe vom: 18.11.2011
Planbezeichnung	Maßstab 1:250
Lageplan Übersicht	
Blatt 2 von 3	

gez.	Datum	Unterschrift
	11/2011	Arndt
	11/2011	Arndt
	11/2011	Wanderer