

Öffentliche Bekanntmachung der Stadt Freudenberg

Bebauungsplan der Stadt Freudenberg Nr. 6 „Arnsbacher Weg“ im Stadtteil Alchen - Öffentliche Auslegung gem. § 3 Abs. 2 i. V. m. § 13 a Abs. 2 und § 13 Abs. 2 Nr.2 des Baugesetzbuches (BauGB)

Der Stadtentwicklungsausschuss der Stadt Freudenberg hat in seiner Sitzung am 15.11.2012 den Entwurf des Bebauungsplanes der Stadt Freudenberg Nr. 6 „Arnsbacher Weg“ im Stadtteil Alchen sowie die Begründung zum Zwecke der öffentlichen Auslegung gem. § 3 Abs. 2 BauGB gebilligt.

Der Geltungsbereich des o.g. Bebauungsplanes umfasst im Wesentlichen die Straßenflächen in der Gemarkung Alchen, Flur 5 die Parzellen 488 und 973, in der Flur 8 das Flurstück 458 und in der Flur 6 das Flurstück 9 tlw. .

Zur besseren Übersicht ist in der nachstehenden Planskizze das Plangebiet mit einer gestrichelten Linie abgegrenzt.

(hier bitte Lageplan einfügen)

Der Entwurf des Bebauungsplanes der Stadt Freudenberg Nr. 6 „Arnsbacher Weg“ im Stadtteil Alchen einschließlich der dazugehörigen Begründung liegen in der Zeit vom

01. Februar 2013 bis 01. März 2013 einschließlich

im Fachbereich 3 (Bauen, Wohnen und Stadtentwicklung) der Stadt Freudenberg, 57258 Freudenberg, Verwaltungsgebäude Morer Platz 1, Dachgeschoss, Zimmer 317 während der Dienststunden von montags bis freitags von 8.00 Uhr bis 12.30 Uhr, montags bis mittwochs von 13.00 Uhr bis 16.30 Uhr und donnerstags von 13.00 Uhr bis 17.00 Uhr und darüber hinaus nach vorheriger telefonischer Vereinbarung öffentlich aus.

Stellungnahmen können während der Auslegungsfrist schriftlich oder mündlich zur Niederschrift vorgebracht werden.



Es wird darauf hingewiesen, dass nicht innerhalb der öffentlichen Auslegungsfrist abgegebene Stellungnahmen bei der Beschlussfassung über den Bebauungsplan (Satzungsbeschluss) nach § 4 a Abs. 6 BauGB unberücksichtigt bleiben können, sofern der Stadt Freudenberg deren Inhalt nicht kannte und nicht hätte kennen müssen und deren Inhalt für die Rechtmäßigkeit des Bebauungsplanes nicht von Bedeutung ist.

Freudenberg, den 27.11.2012
Der Bürgermeister

Günther

Übersichtsplan

zur Aufstellung des Bebauungsplanes der Stadt Freudenberg
Nr. 6 "Arnsbacher Weg"

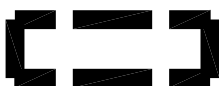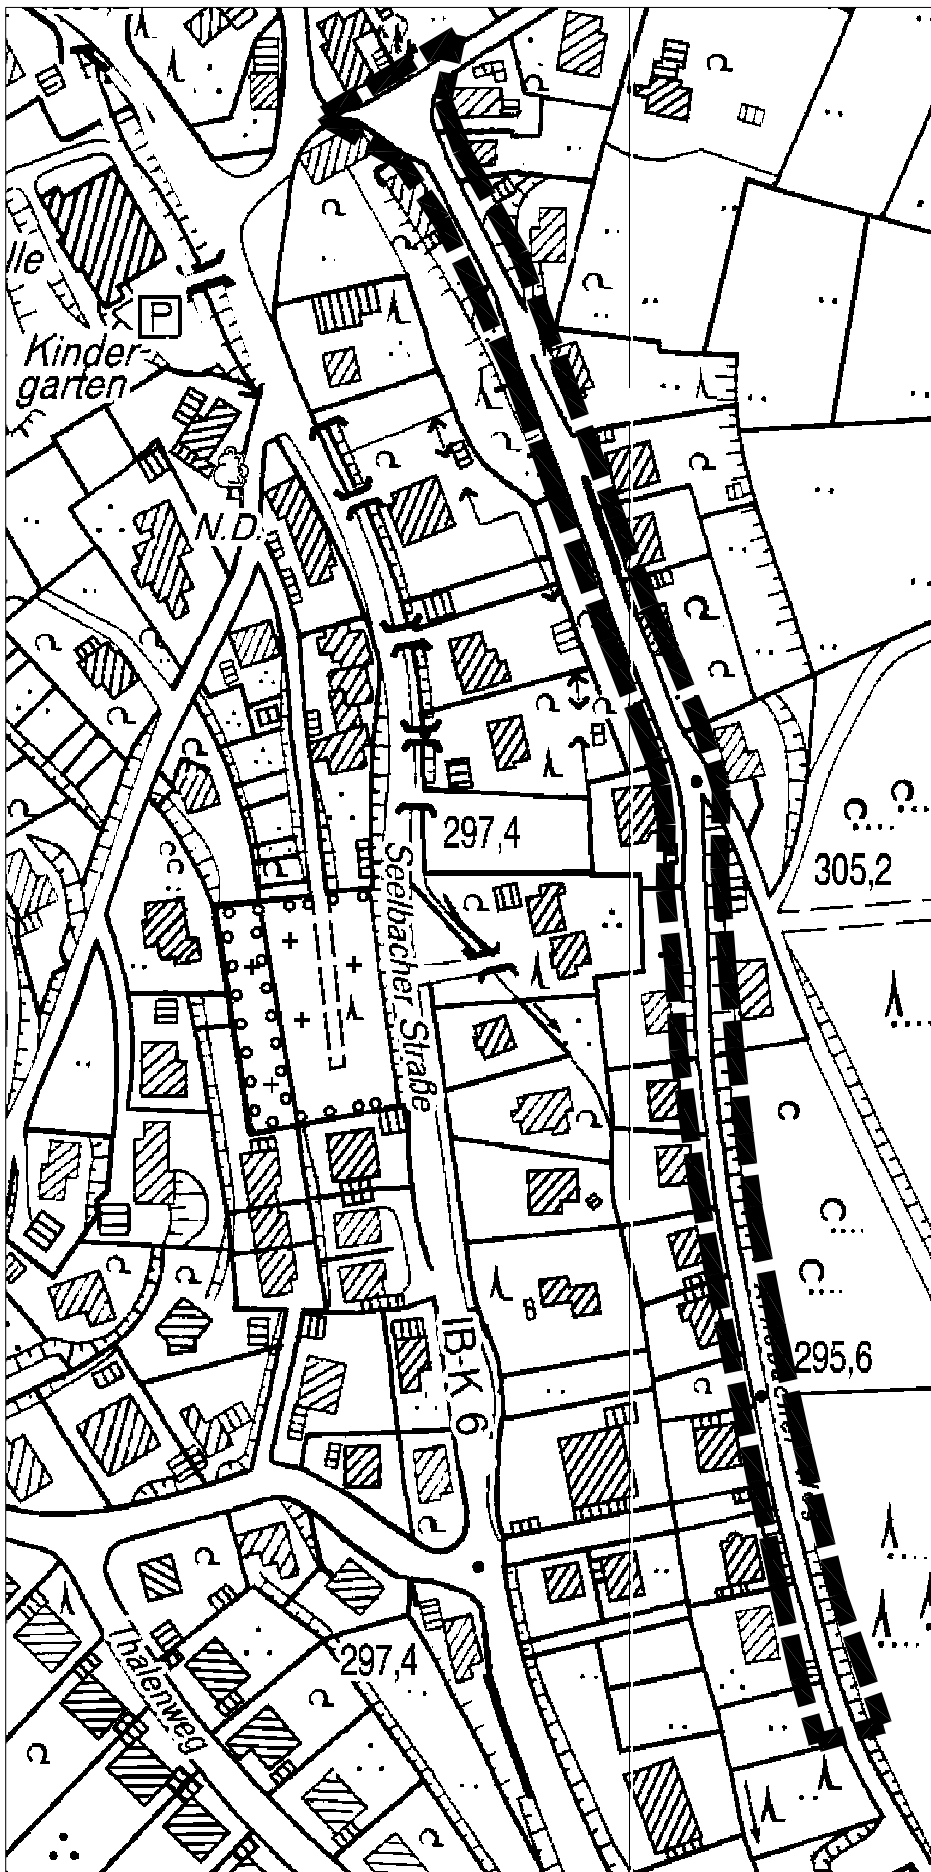

Geltungsbereich des Bebauungsplanes